


VERTIKALSNIITT

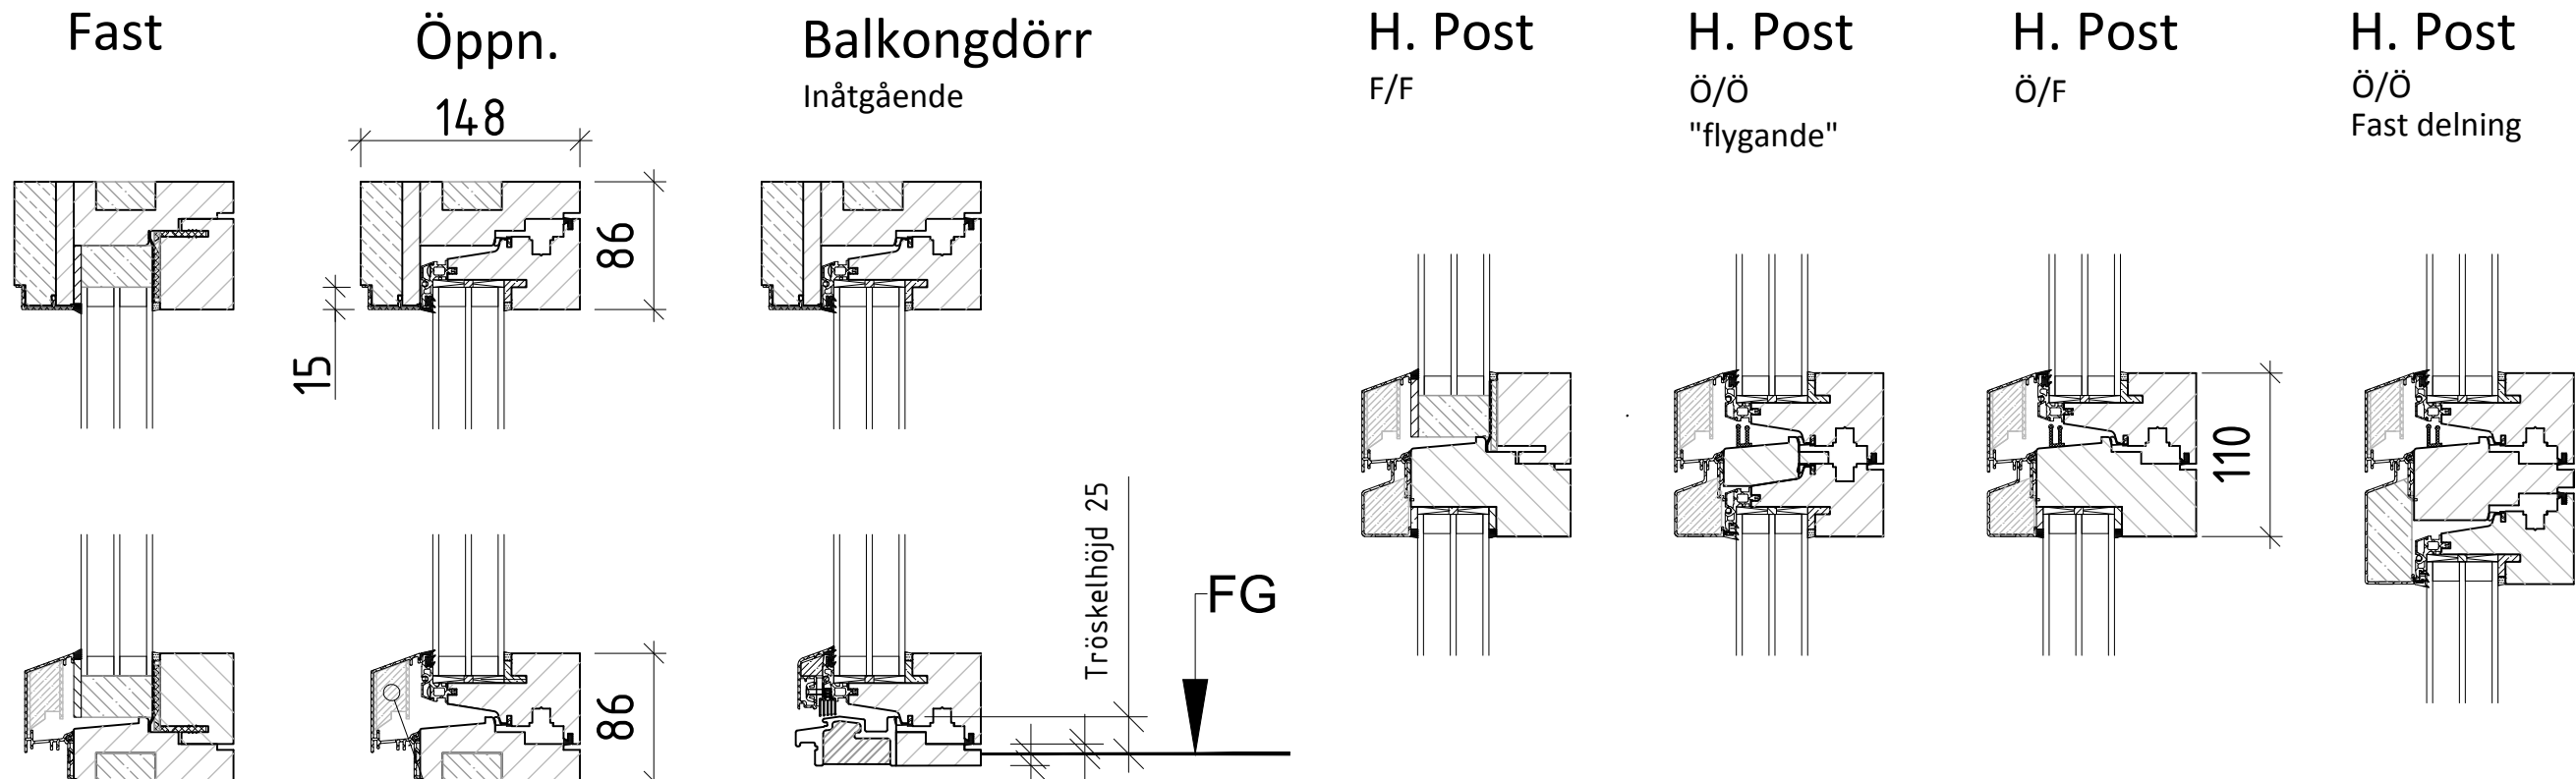

15

148

86

86

Tröskelhöjd 25


FG

UK tröskel-FG 8

FG-dörrblad 7

PIR isolering

HORISONTALSNITT

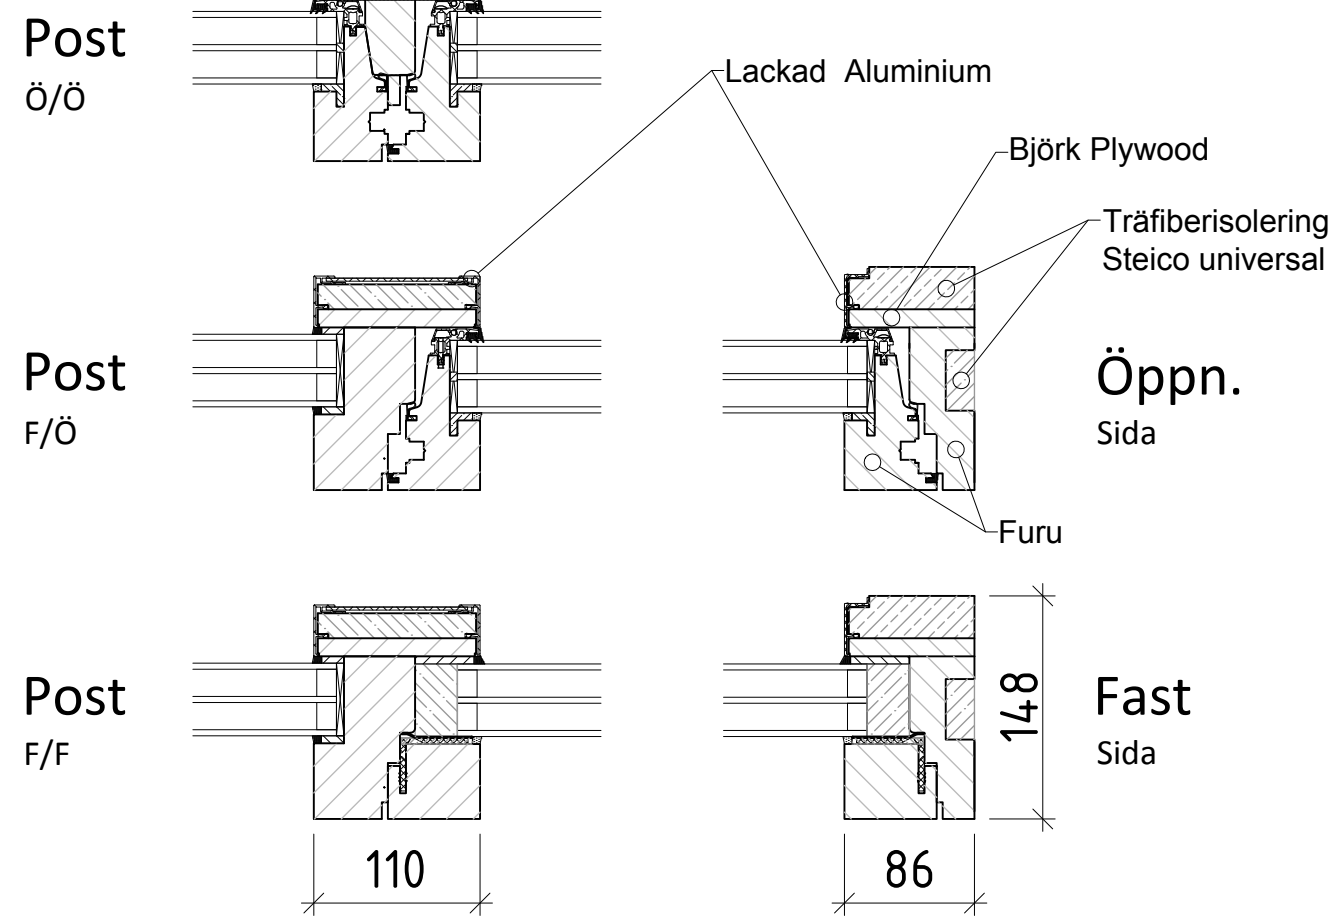

Lackad Aluminium

Björk Plywood

Träfiberisolering
Steico universal

Öppn.
Sida


Furu

Fast
Sida


148

86


110

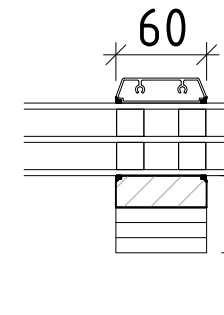

Spröjs

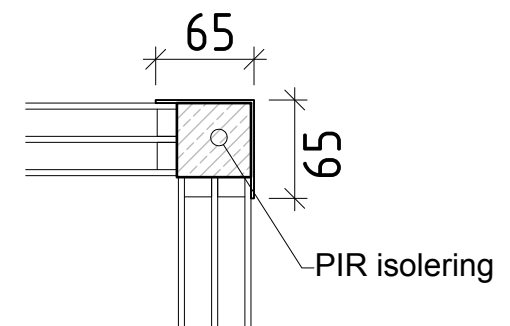

Hörnfönster

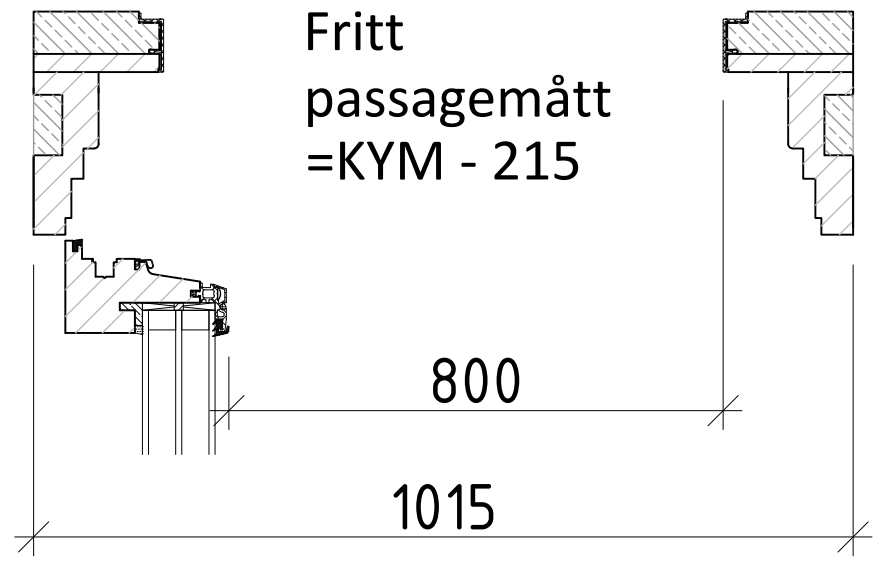

Fritt
passagemått
=KYM - 215

800

1015

Build Well
w: www.buildwell.se
e: info@buildwell.se

Smartwin Fönster
Karmar och poster

David Fredlund t: 0708 326 987

2019-08-21 | A3 skala 1:5